


Piso 2º C

100.000 euros

- **Superficie:** 76,73 m²
- **Habitaciones:** 3. Exteriores.
- **Baños:** 2. Uno con ducha, otro con bañera.
- **Cocina amueblada:** No
- **Ascensor, trastero y garaje:** Si
- **Contacto:** pisoscorme@gmail.com

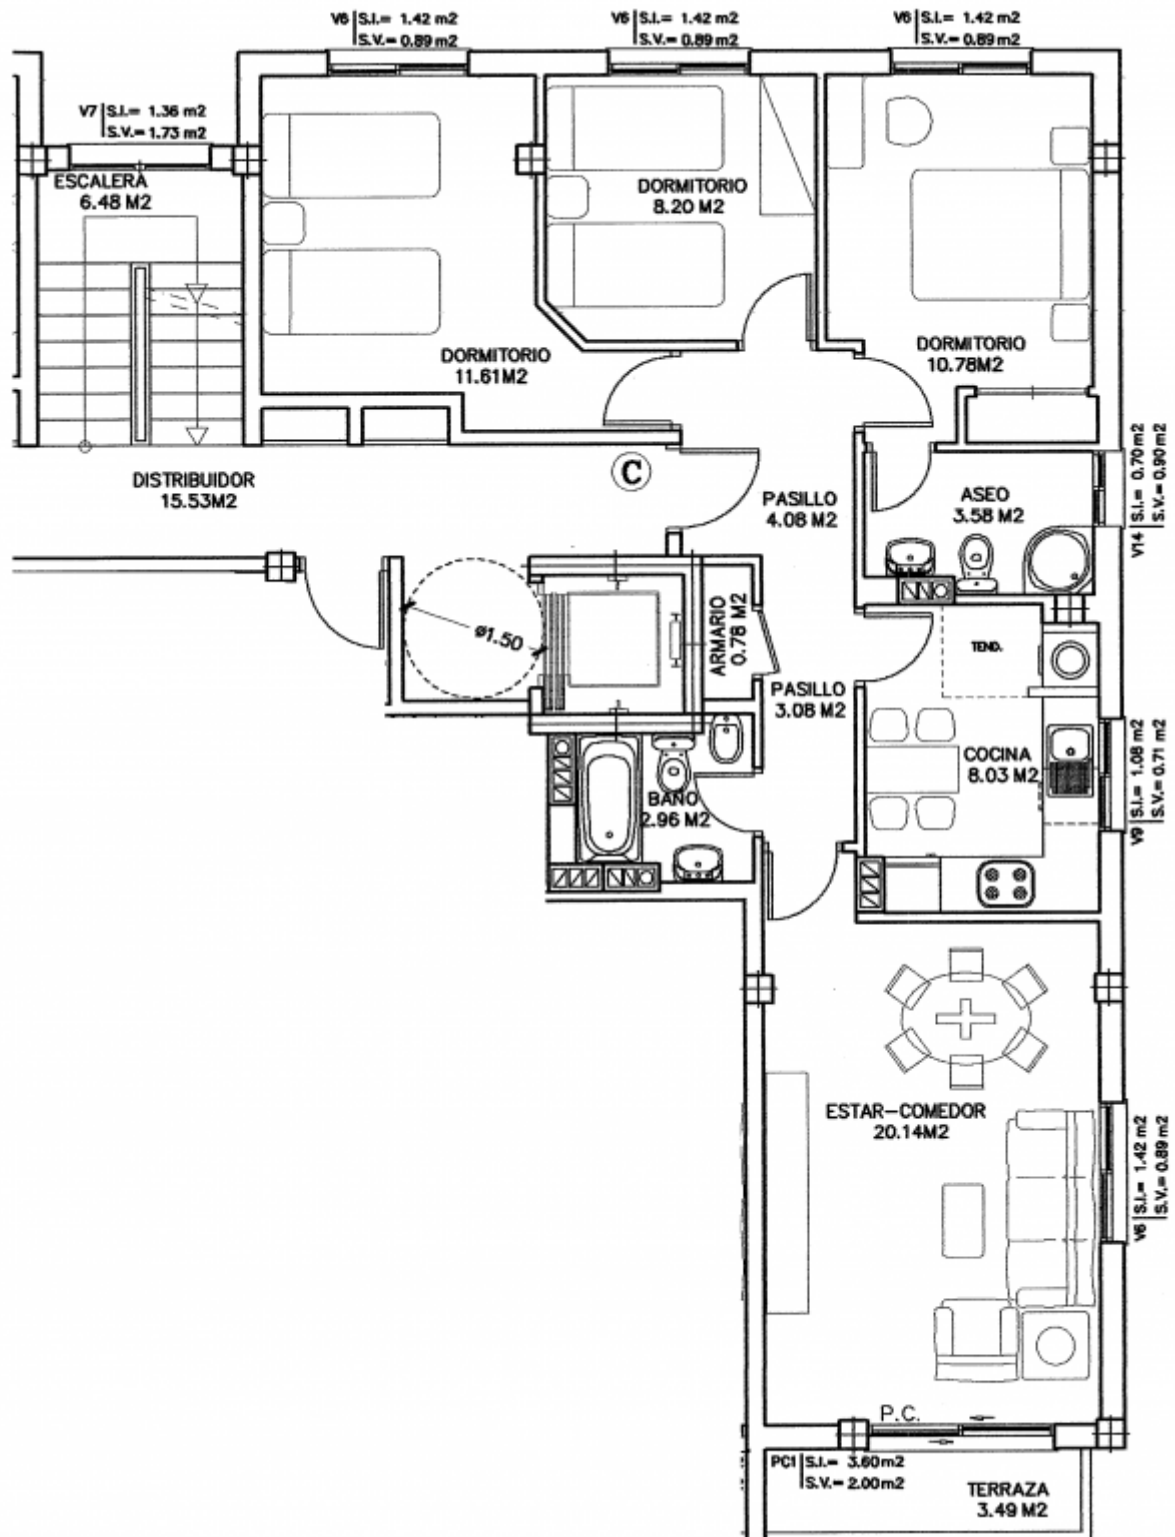

From:
<https://euloxio.myds.me/dokuwiki/> - Euloxio wiki

Permanent link:
<https://euloxio.myds.me/dokuwiki/doku.php/doc:house:nuevo:tecelan2c:inicio?rev=1756135501>

Last update: 2025/08/25 17:25

