


## Piso 2º C

**100.000 €**

- **Superficie:** 76,73 m<sup>2</sup>
- **Habitaciones:** 3. Exteriores.
- **Baños:** 2. Uno con ducha, otro con bañera.
- **Cocina amueblada:** No
- **Ascensor, trastero y garaje:** Si
- **Contacto:** [pisoscorne@gmail.com](mailto:pisoscorne@gmail.com)

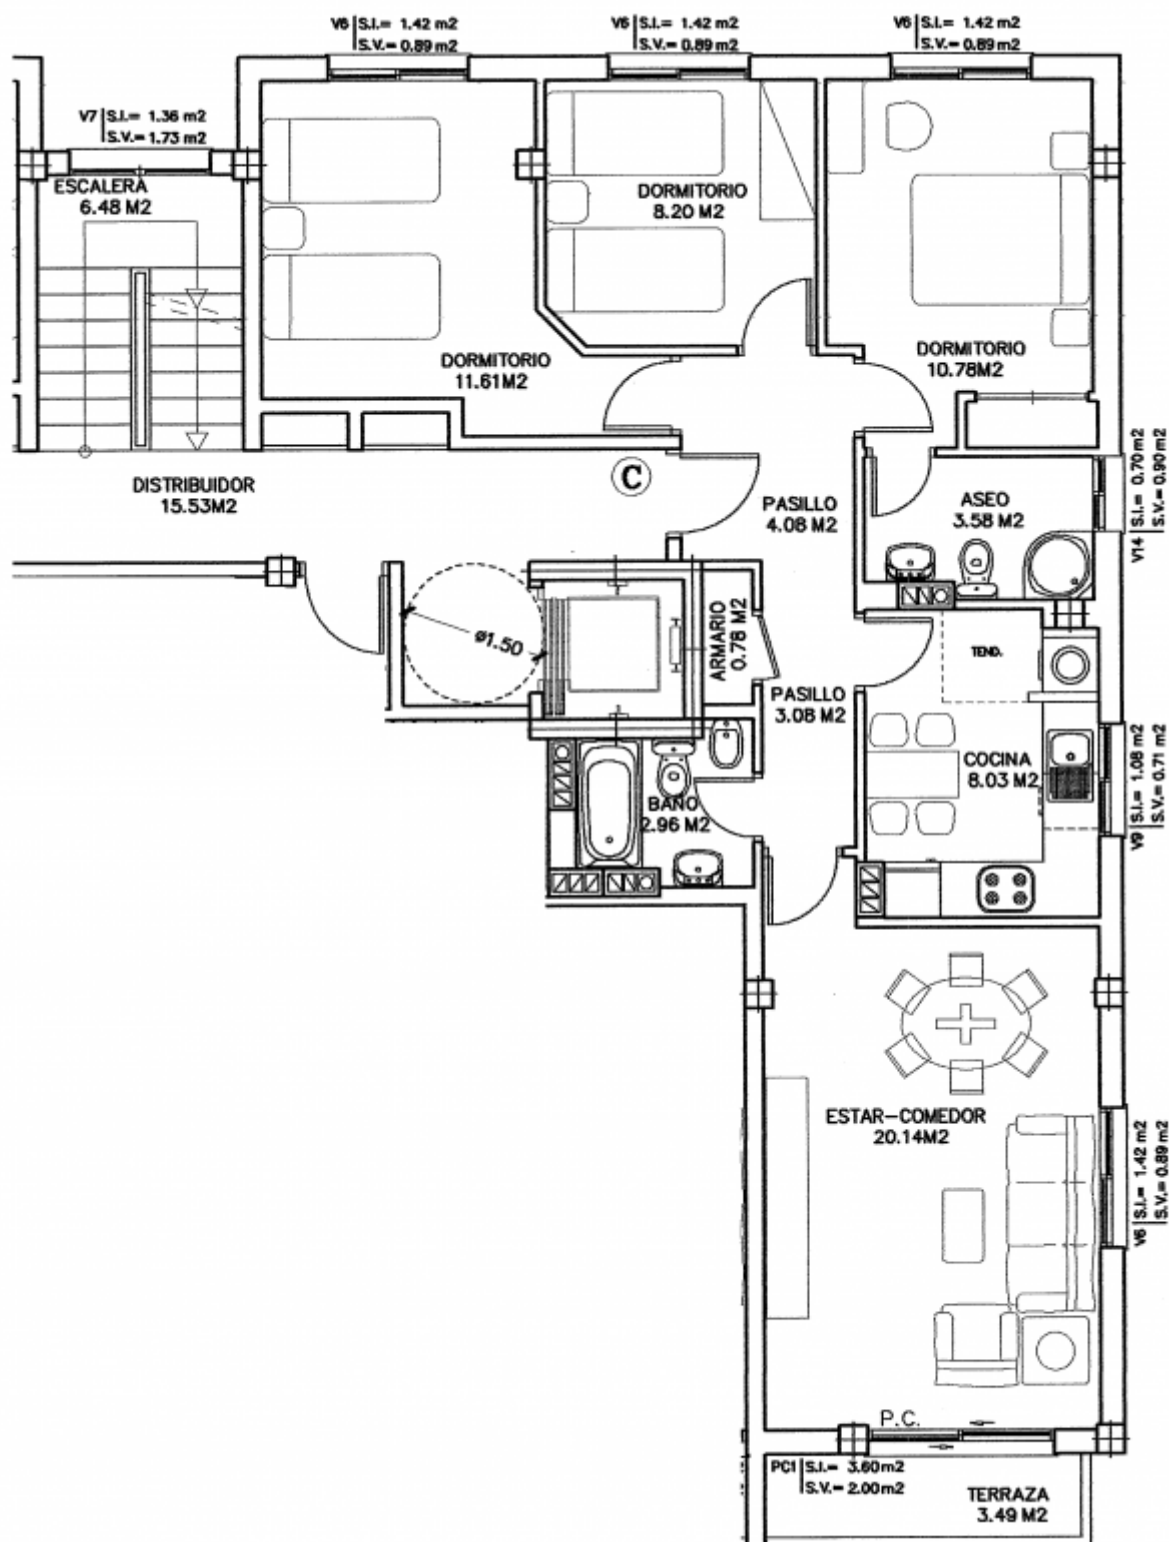

From:  
<https://euloxio.myds.me/dokuwiki/> - Euloxio wiki

Permanent link:  
<https://euloxio.myds.me/dokuwiki/doku.php/doc:house:nuevo:tecelan2c:inicio?rev=1756135746>

Last update: 2025/08/25 17:29

