


Piso 2º C

100.000 €

- **Superficie:** 82,89 m²
- **Habitaciones:** 3.
 - Todas exteriores.
 - Dos de ellas con armarios empotrados de obra.
- **Baños:** 2.
 - Uno con ducha, otro con bañera.
- **Cocina amueblada:** No.
- **Terraza:** Si.
 - De 3,5 m² aproximadamente.
 - Con vistas a la ría de Corme y Lage.
- **Ascensor, trastero y garaje:** Si.
- **Orientación:** Este-Oeste. Le da el sol todo el día. Por la mañana en el salón y por la tarde en las habitaciones.
- **Contacto:** pisoscorne@gmail.com

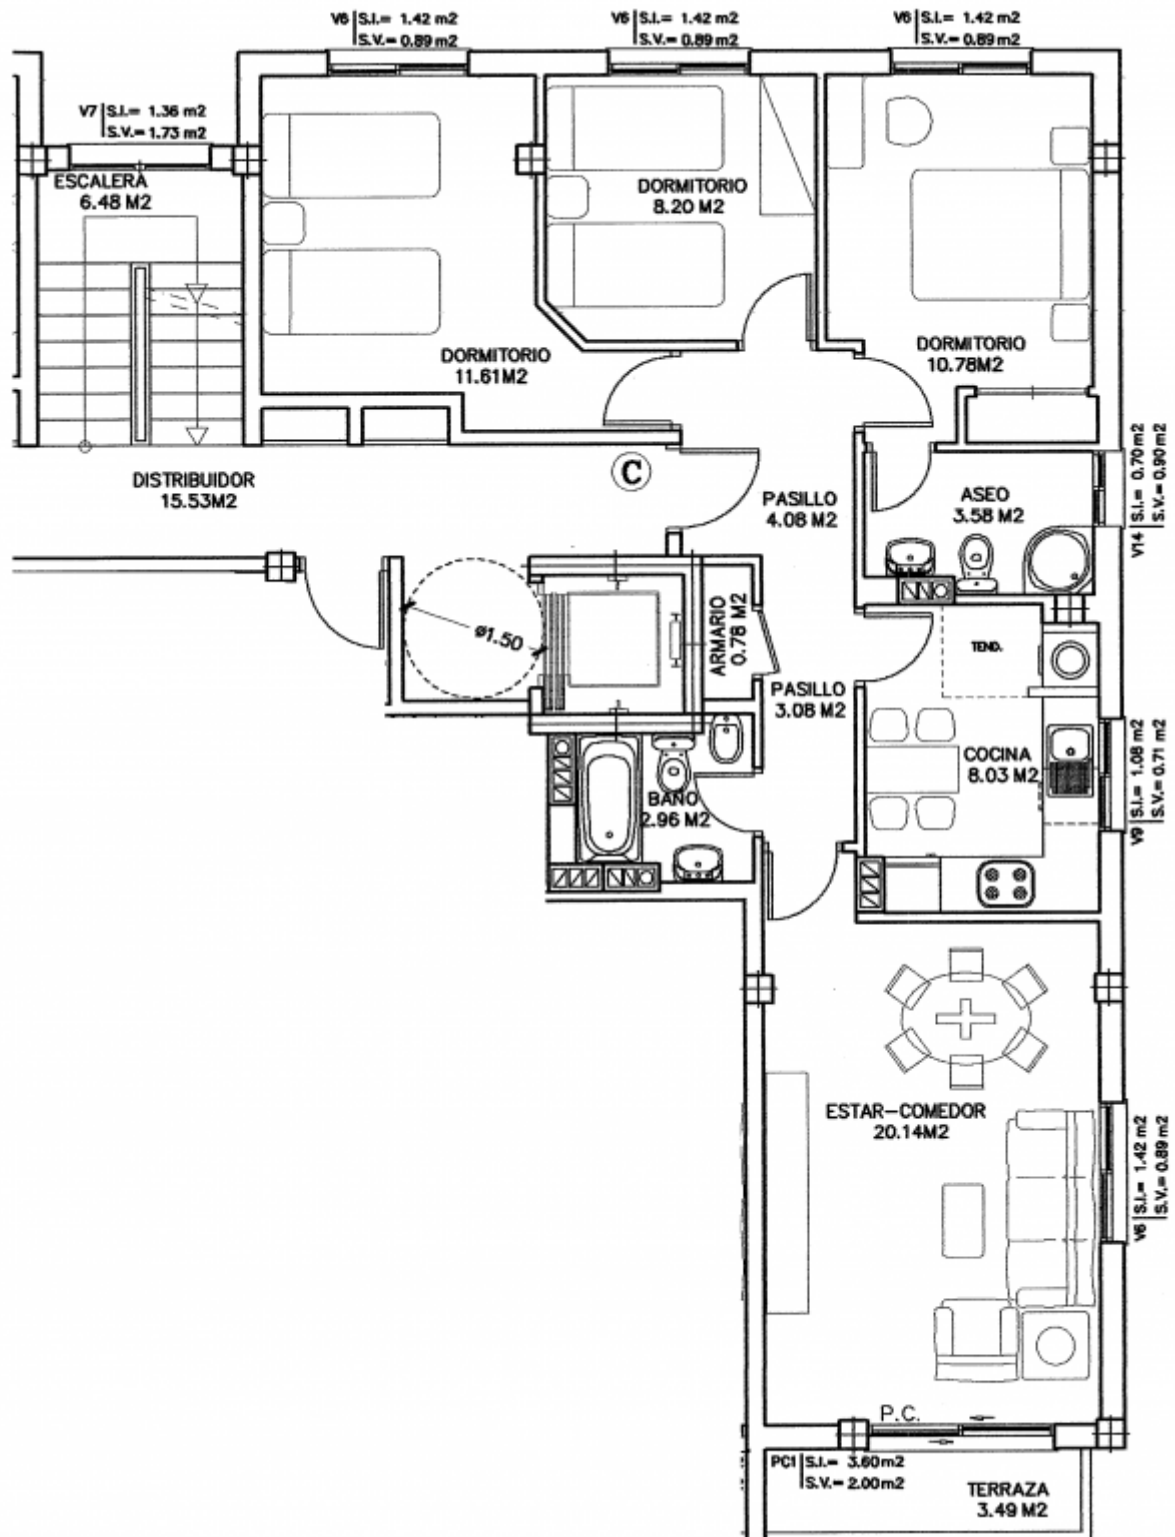

From:
<https://euloxio.myds.me/dokuwiki/> - Euloxio wiki

Permanent link:
<https://euloxio.myds.me/dokuwiki/doku.php/doc:house:nuevo:tecelan2c:inicio?rev=1756487405>

Last update: 2025/08/29 19:10

