


Piso 4º Bajocubierta C

- **Habitaciones:** 2. Exteriores.
- **Baños:** 2
- **Cocina amueblada:** No
- **Otros**
 - **Terraza con amplias vistas de la ría.**
 - **Cocina y salón independientes.**
 - **Armarios empotrados.**
- **Ascensor, trastero y garaje:** Si

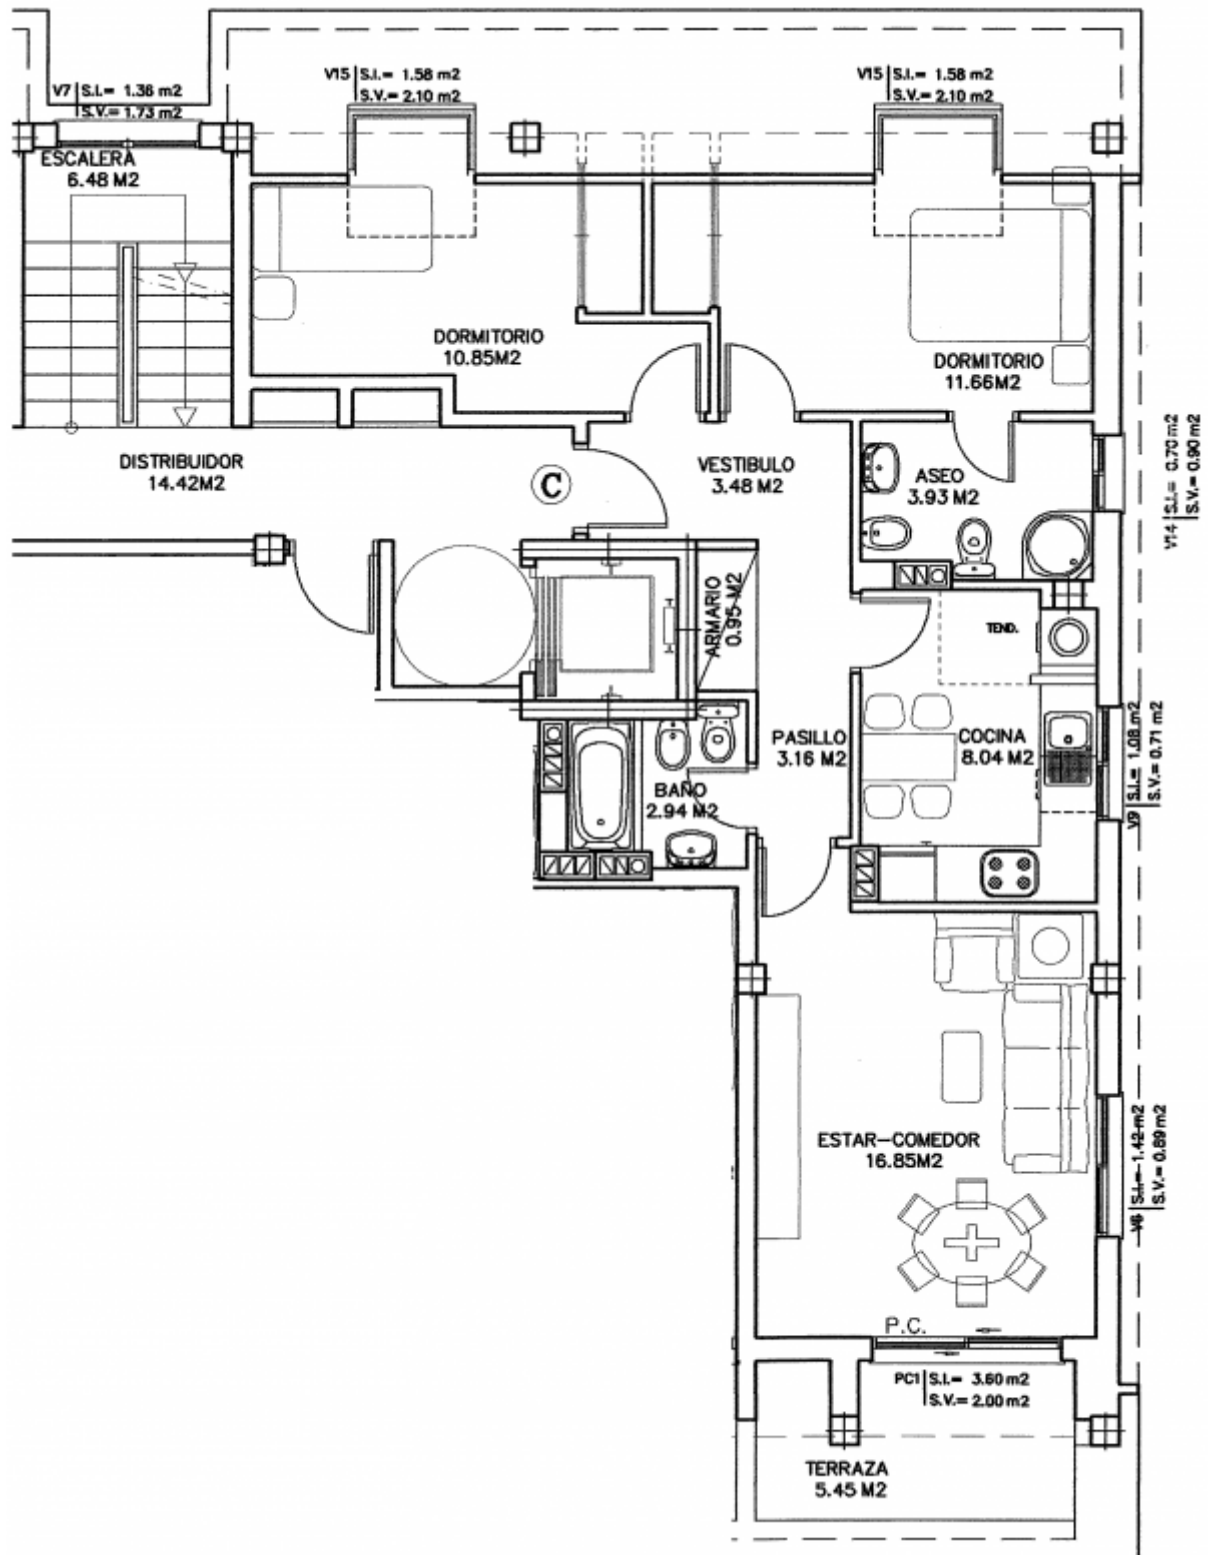

From:
<https://euloxio.myds.me/dokuwiki/> - Euloxio wiki

Permanent link:
<https://euloxio.myds.me/dokuwiki/doku.php/doc:house:nuevo:tecelan4c:inicio>

Last update: 2025/07/24 15:03

