


# Piso 4º Bajocubierta C

- **Habitaciones:** 2
- **Baños:** 2
- **Cocina amueblada:** No
- **Otros**
  - **Terraza con amplias vistas de la ría.**
  - **Cocina y salón independientes.**
  - **Armarios empotrados.**
- **Ascensor, trastero y garaje:** Si

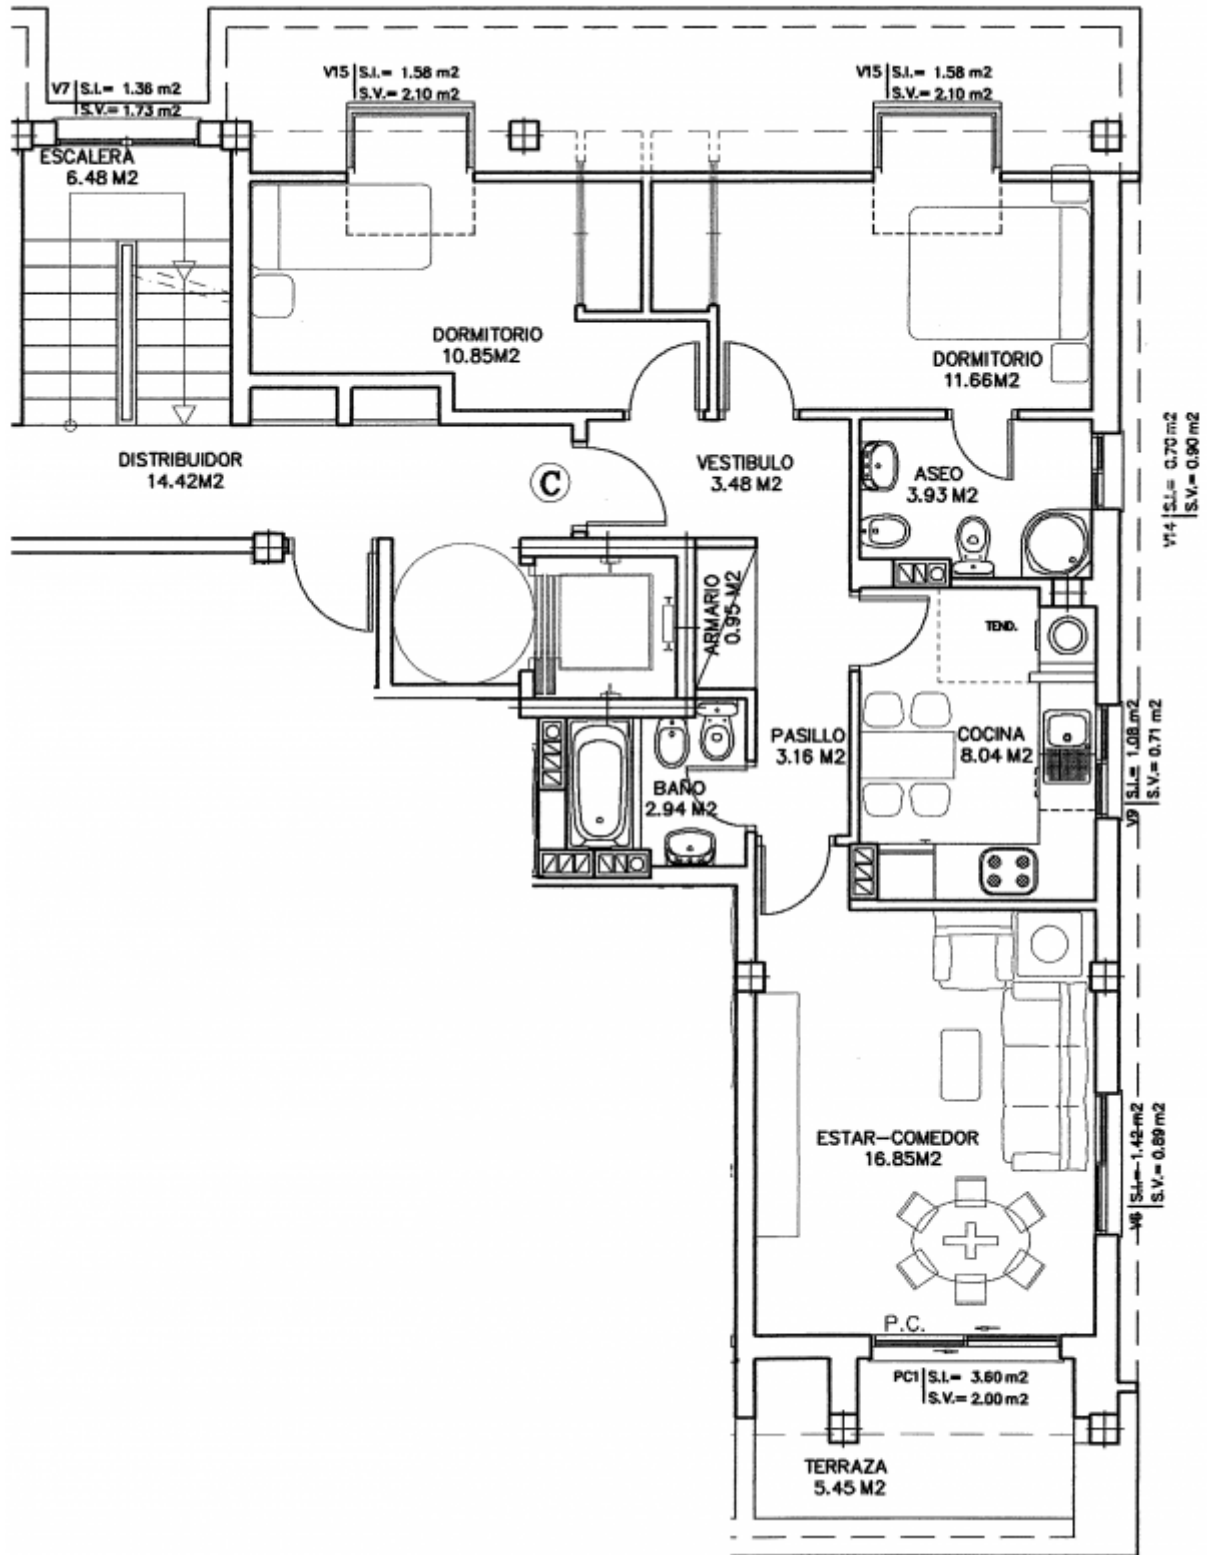

From: <https://euloxio.myds.me/dokuwiki/> - Euloxio wiki

Permanent link: <https://euloxio.myds.me/dokuwiki/doku.php/house:nuevo:tecelan4c:inicio>

Last update: 2022/04/10 16:23

